



skala 1:20

Nr studni	rzędna A	rzędna B
	m n.p.m.	m n.p.m.
Sg1	148,30	147,50
Sg2	148,30	147,49
Sg3	148,30	147,50
Sg4	148,00	147,19
Sg5	148,00	147,19
Sg6	148,80	147,99
Sg7	148,40	147,47
Sg8	148,60	147,89
Sg9	148,90	148,09
Sg10	149,20	148,68
Sg11	148,90	148,13

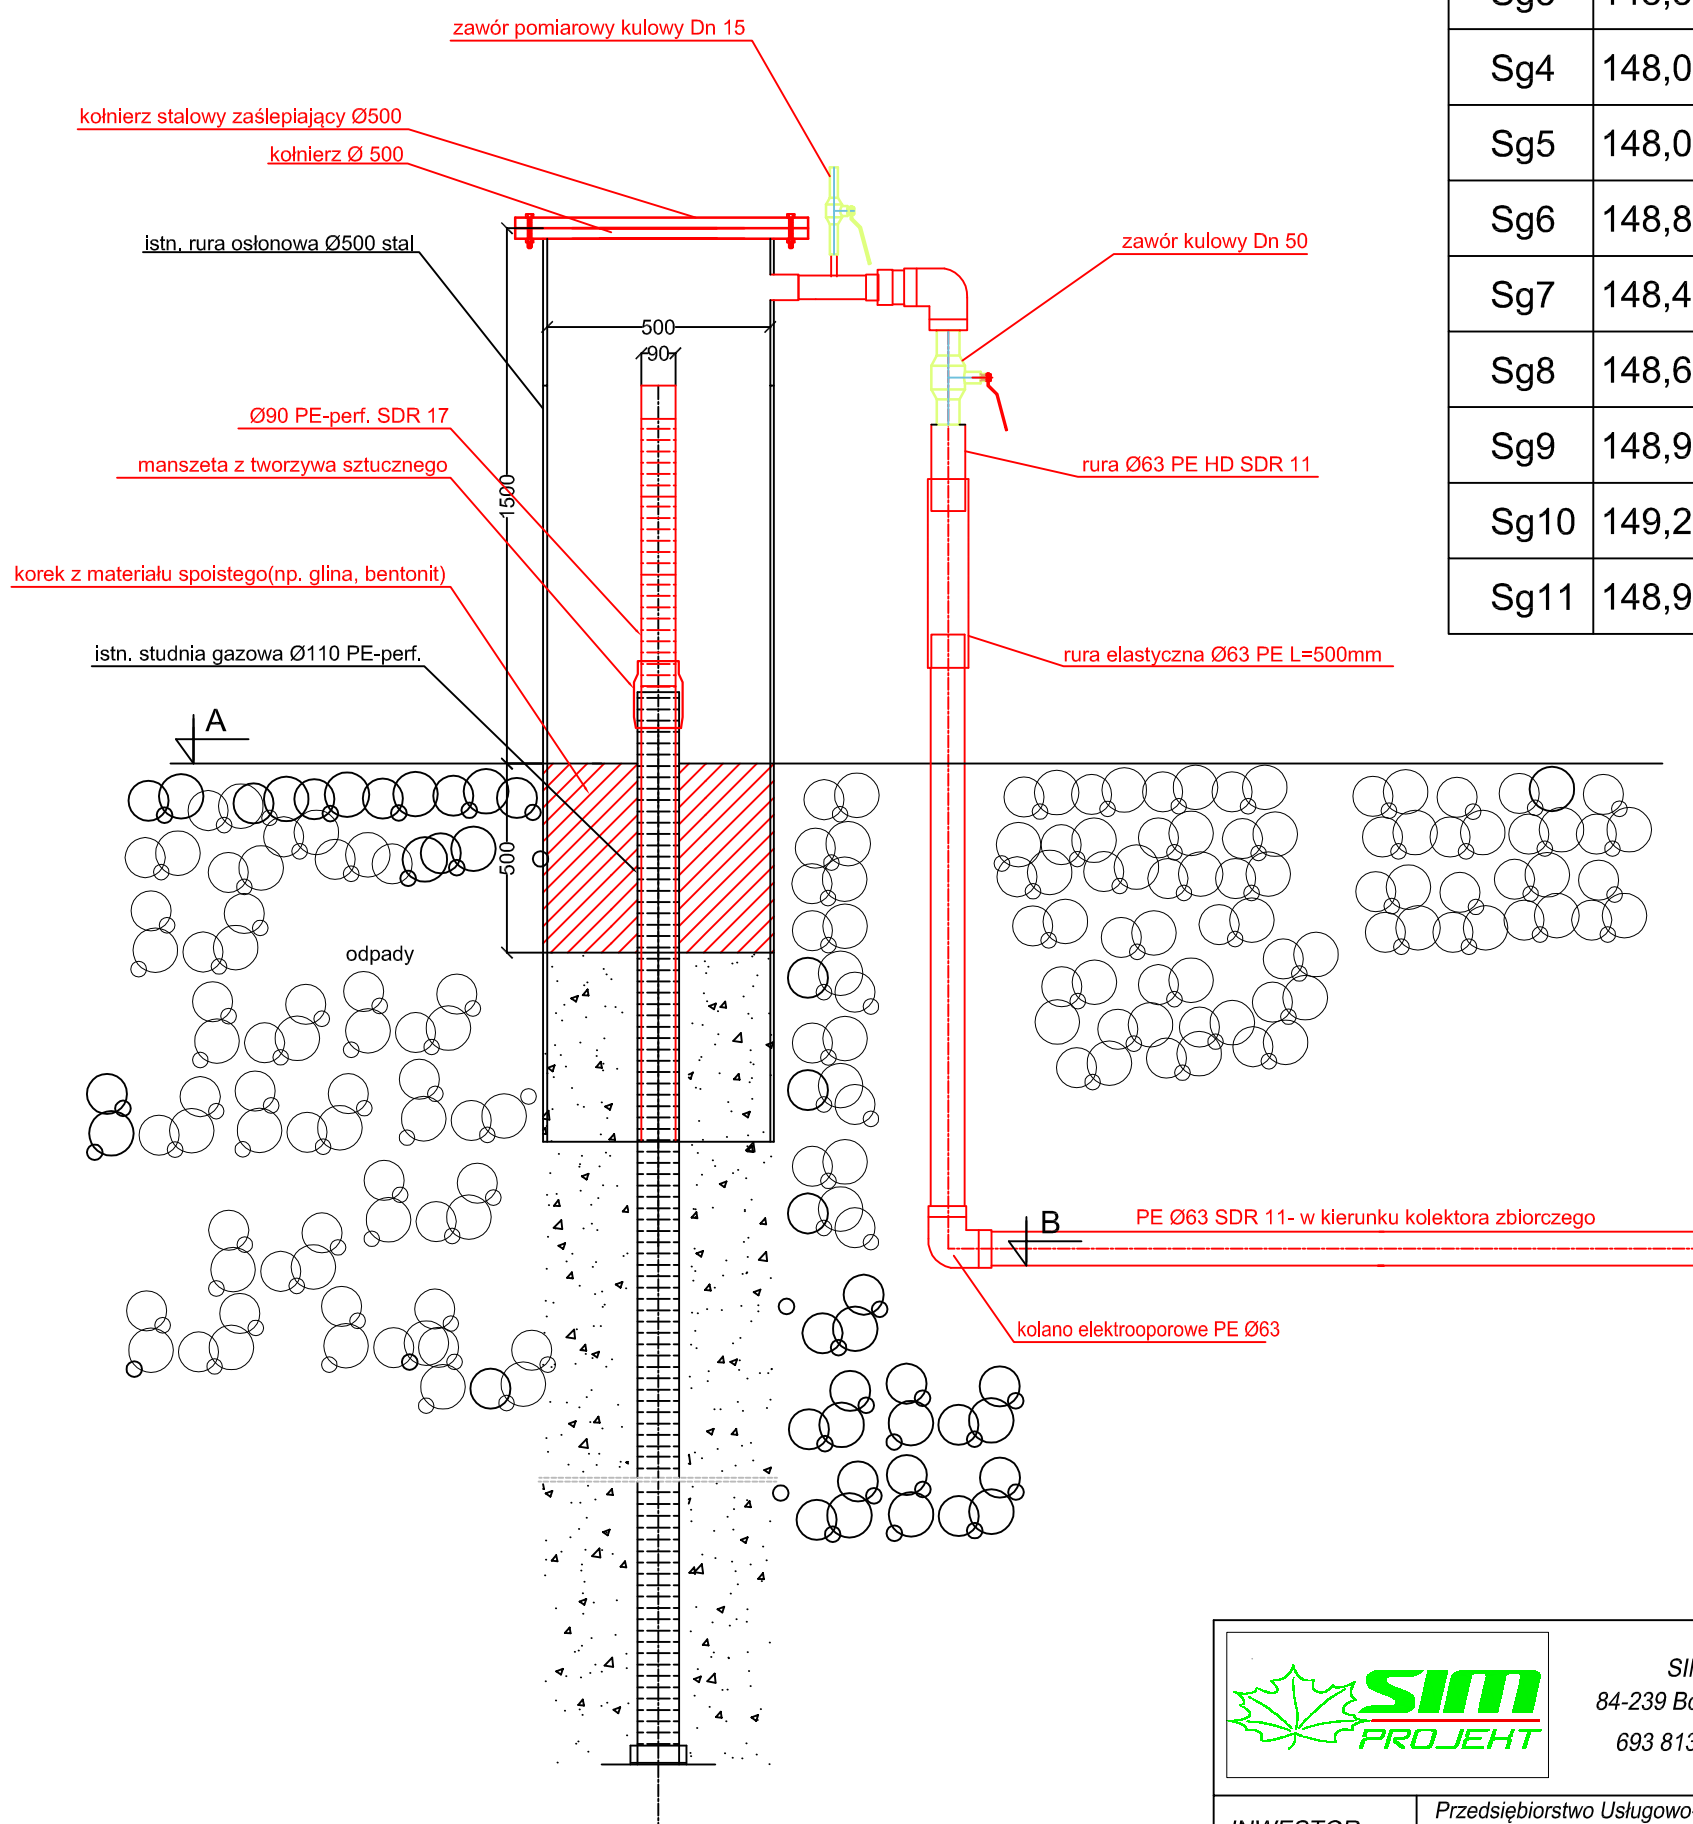

		<p align="center">SIM PROJEKT S.C. 84-239 Bolszewo ul. Zbożowa 11 693 813 780; 696 001 694</p>		
INWESTOR	<i>Przedsiębiorstwo Usługowo-Handlowo-Produkcyjne "Lech" Sp. z o.o. Ul. Kombatantów 4; 15-110 Białystok</i>			
LOKALIZACJA INWESTYCJI	<i>Zakład Utylizacji Odpadów Komunalnych Hryniewicze 108/8, 112/2, 113/1, 113/2, 113/3, 436, 444, 445 obr. Hryniewicze</i>			
NAZWA DOKUMENTU	<i>Rozbudowa instalacji odgazowania składowiska odpadów komunalnych dla kwatery 4A oraz stacji biogazu z ssawą gazową i pochodnią gazową, instalacją kondensatu oraz instalacją elektryczną.</i>			
TREŚĆ RYSUNKU	<i>PRZEBUDOWA ISTN. STUDN. GAZOWYCH SG1-SG11</i>			
BRANŻA	SANITARNA			
PROJEKTOWAŁ	mgr inż. Mariusz Gosz urp. w spec. instal. nr POM/0221/PWOS/10		DATA 12.2018	Nr rys. 3
SPRAWDZIŁA	mgr inż. Monika Figel urp. w spec. instal. nr POM/0220/PWOS/10		SKALA 1: 20	