



skala 1:20

Nr studni	rzędna A	rzędna B
	m n.p.m.	m n.p.m.
Sg12	328,10	326,80
Sg13	328,23	326,98

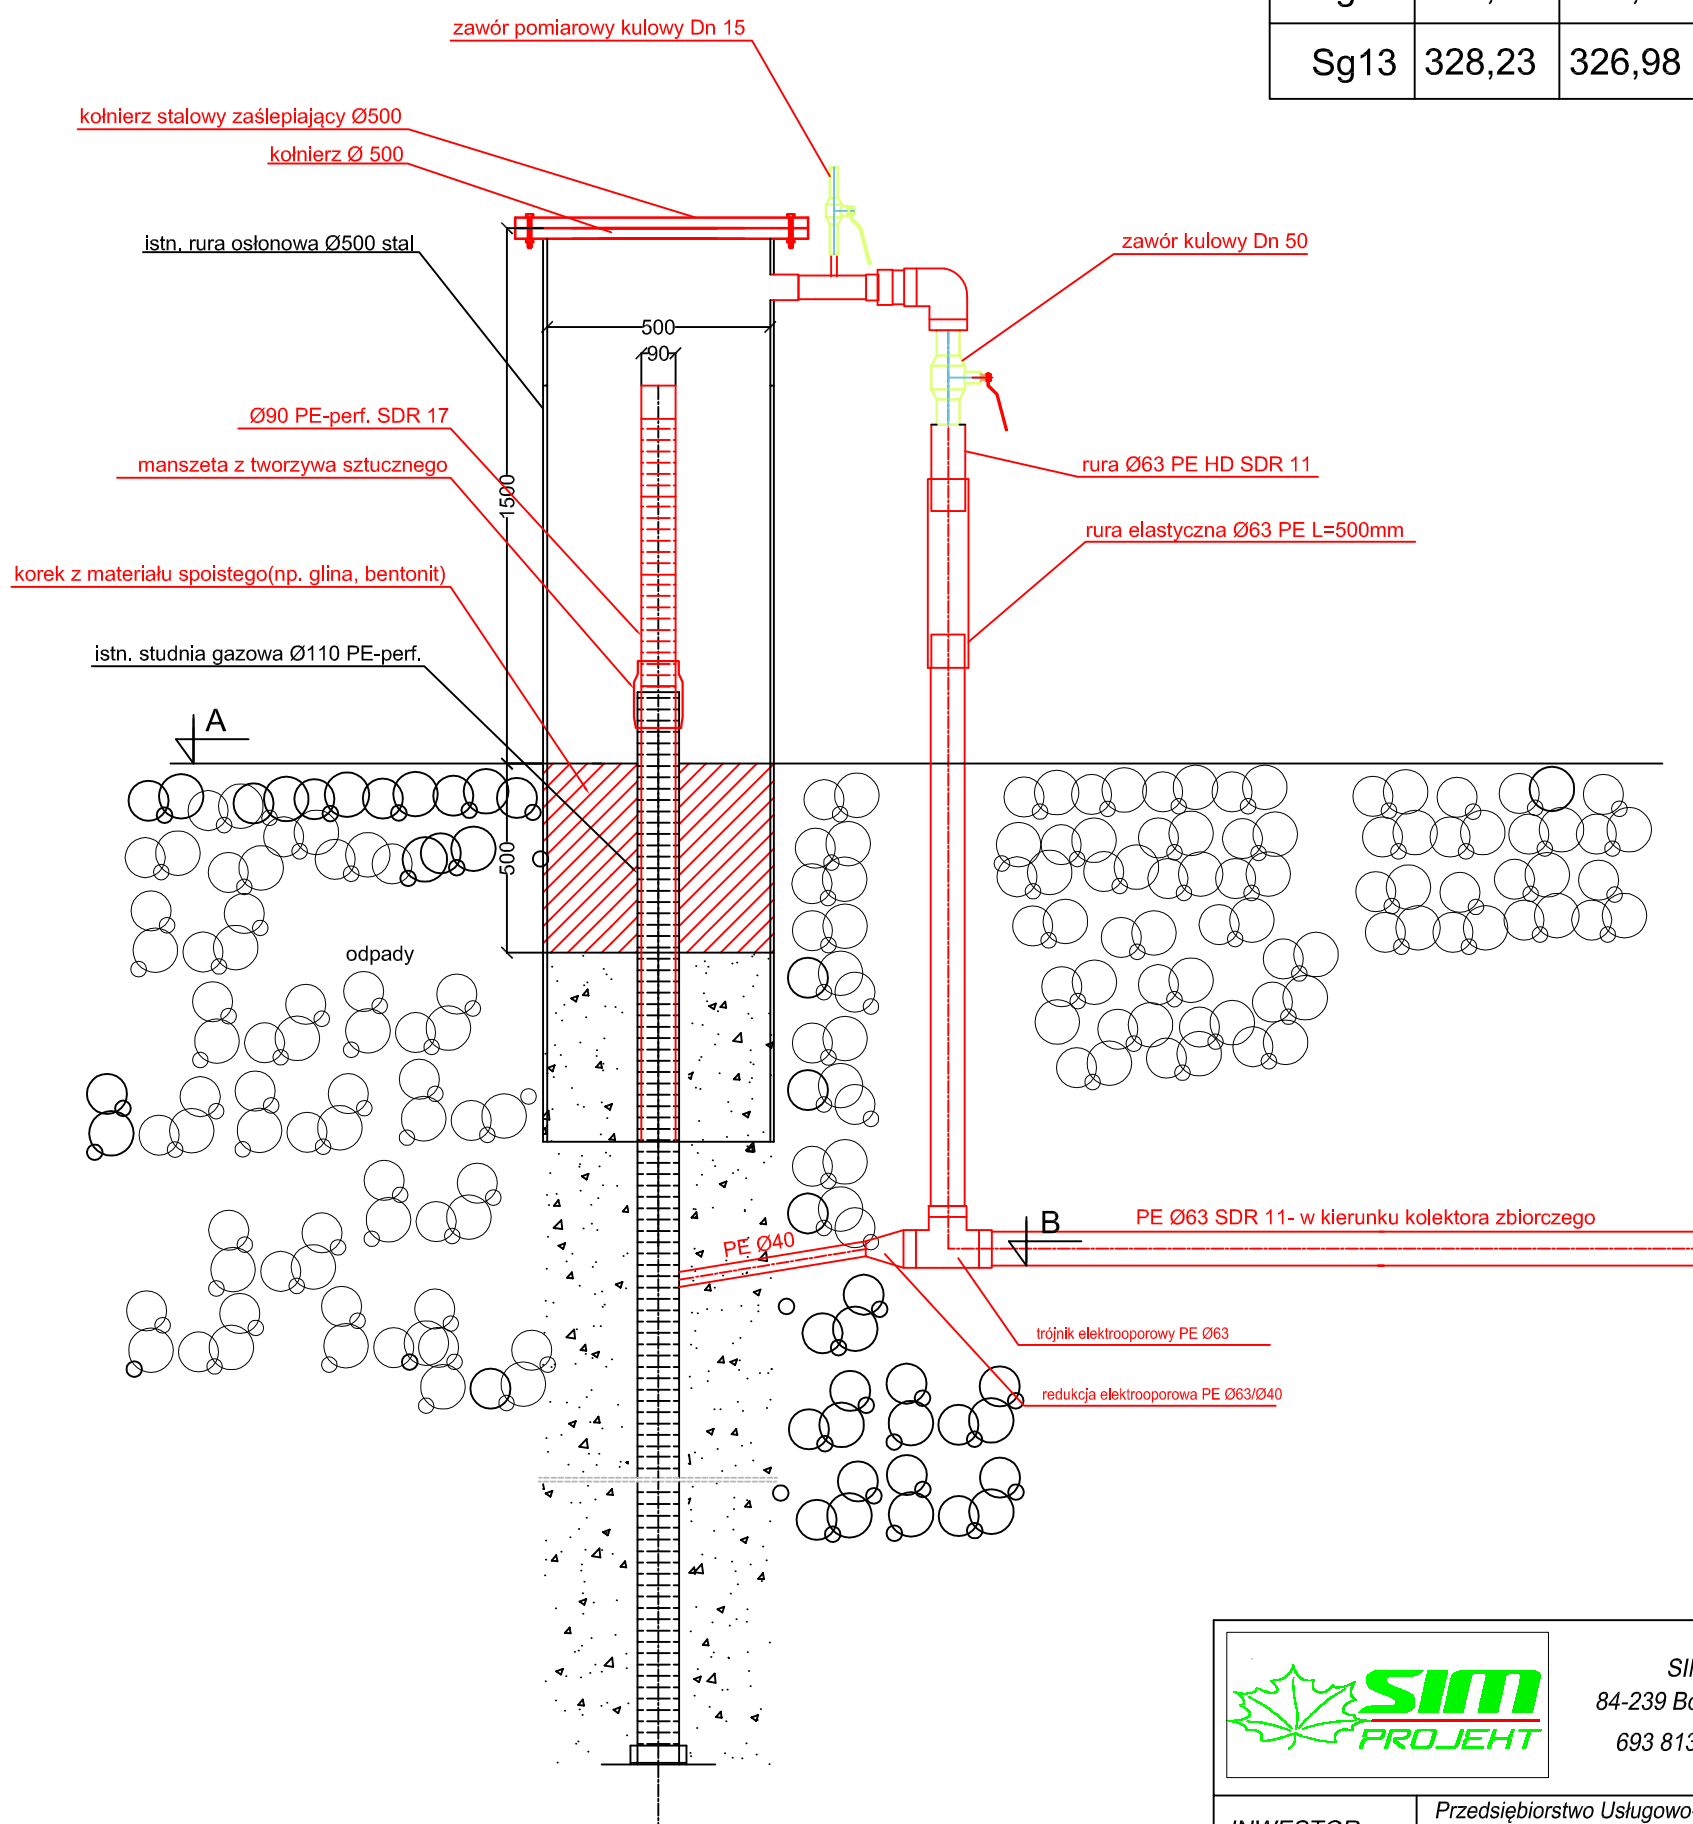

		<p align="center">SIM PROJEKT S.C. 84-239 Bolszewo ul. Zbożowa 11 693 813 780; 696 001 694</p>		
INWESTOR		Przedsiębiorstwo Usługowo-Handlowo-Produkcyjne "Lech" Sp. z o.o. Ul. Kombatantów 4; 15-110 Białystok		
LOKALIZACJA INWESTYCJI		Zakład Utylizacji Odpadów Komunalnych Hryniewicze 108/8, 112/2, 112/7, 113/1, 113/2, 113/3, 436, 444, 445 obr. Hryniewicze		
NAZWA DOKUMENTU		Rozbudowa instalacji odgławiania składowiska odpadów komunalnych dla kwatery 4A oraz stacji biogazu z ssawą gazową i pochodnią gazową, instalacją kondensatu oraz instalacją elektryczną.		
TREŚĆ RYSUNKU		PRZEBUDOWA ISTN. STUDNI GAZOWYCH SG12 I SG13		
BRANŻA		SANITARNA		
PROJEKTOWAŁ	mgr inż. Mariusz Gosz upr. w spec. instal. nr POM/0221/PWOS/10		DATA 12.2018	Nr rys. 4
SPRAWDZIŁA	mgr inż. Monika Figel upr. w spec. instal. nr POM/0220/PWOS/10			
			SKALA 1: 20	