


Kontener stacji biogazowej    ELEWACJE  
skala 1:50


ELEWACJA PÓŁNOCNA

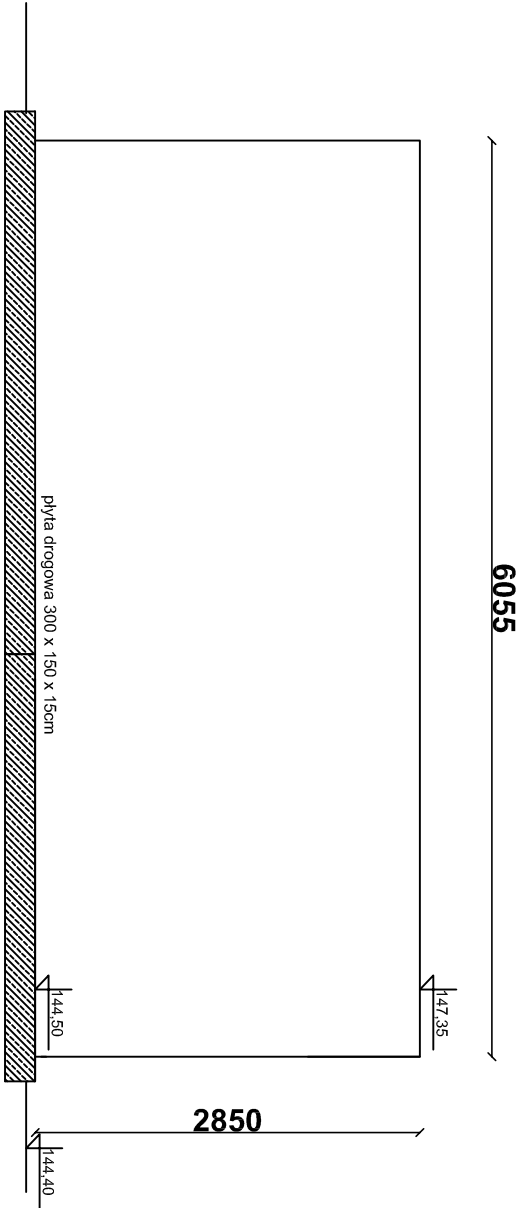

6055

2850


ELEWACJA WSCHODNIA

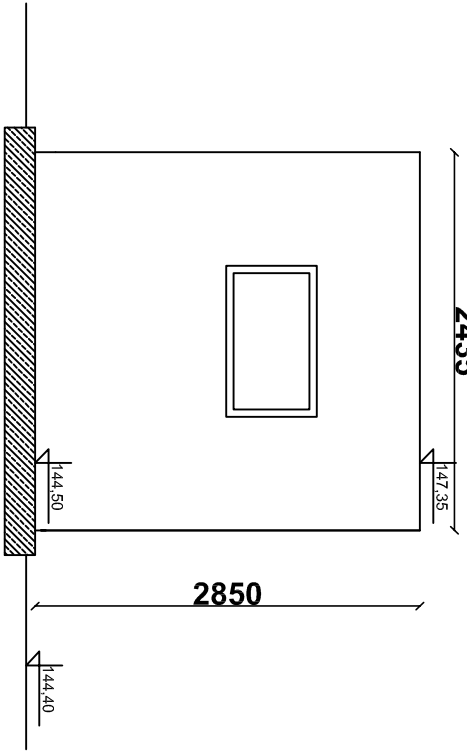

2435

2850


ELEWACJA POŁUDNIOWA

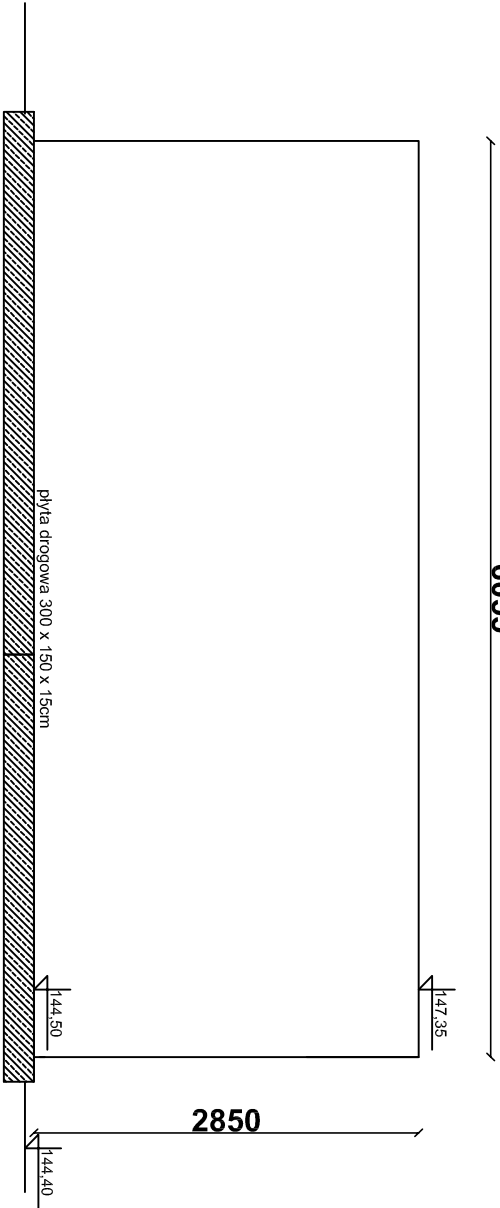

6055


2850

ELEWACJA ZACHODNIA

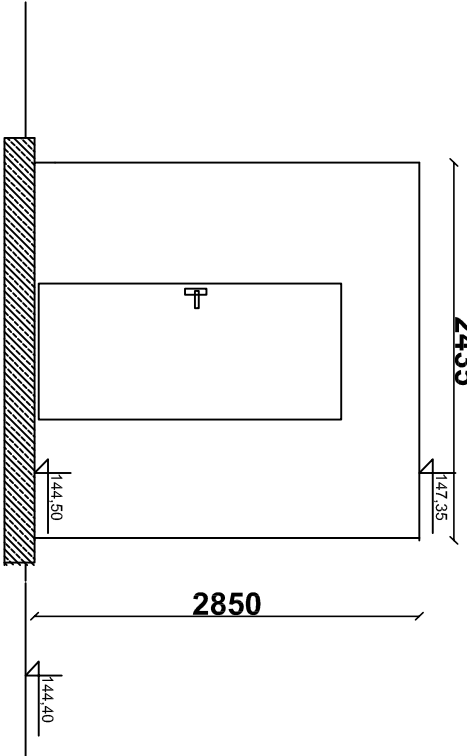

2435

2850



SIM PROJEKT S.C.

84-239 Bolszewo ul. Zbożowa 11

693 813 780; 696 001 694

INWESTOR	Przedsiębiorstwo Usługowo-Handlowo-Produkcyjne "Lech" Sp. z o.o. Ul. Kombarantów 4; 15-110 Białystok				
LOKALIZACJA INWESTYCJI	Zakład Utylizacji Odpadów Komunalnych Hryniewicze 108/8, 112/2, 112/7, 113/1, 113/2, 113/3, 436, 444, 445 obr. Hryniewicze				
NAZWA DOKUMENTU	Rozbudowa instalacji odgazowania składowiska odpadów komunalnych dla kwatery 4A oraz stacji biogazu z ssawą gazową i podłodzią gazową, instalacją kondensatu oraz instalacją elektryczną.				
TREŚĆ RYSUNKU	STACJA BIOGAZOWA - ELEWACJE				
BRANŻA	SANITARNA				
PROJEKTOWAŁ	mjr inż. Mariusz Gośz		DATA		Nr rys. 7
SPRAWDZIŁA	mjr inż. Monika Figel		12.2018		
	mjr. w spec. instal. nr POM/022/PW/OS/10				
			SKALA 1: 50		