Instalacja sprężonego powietrza: Profil

skala 1: 100/500

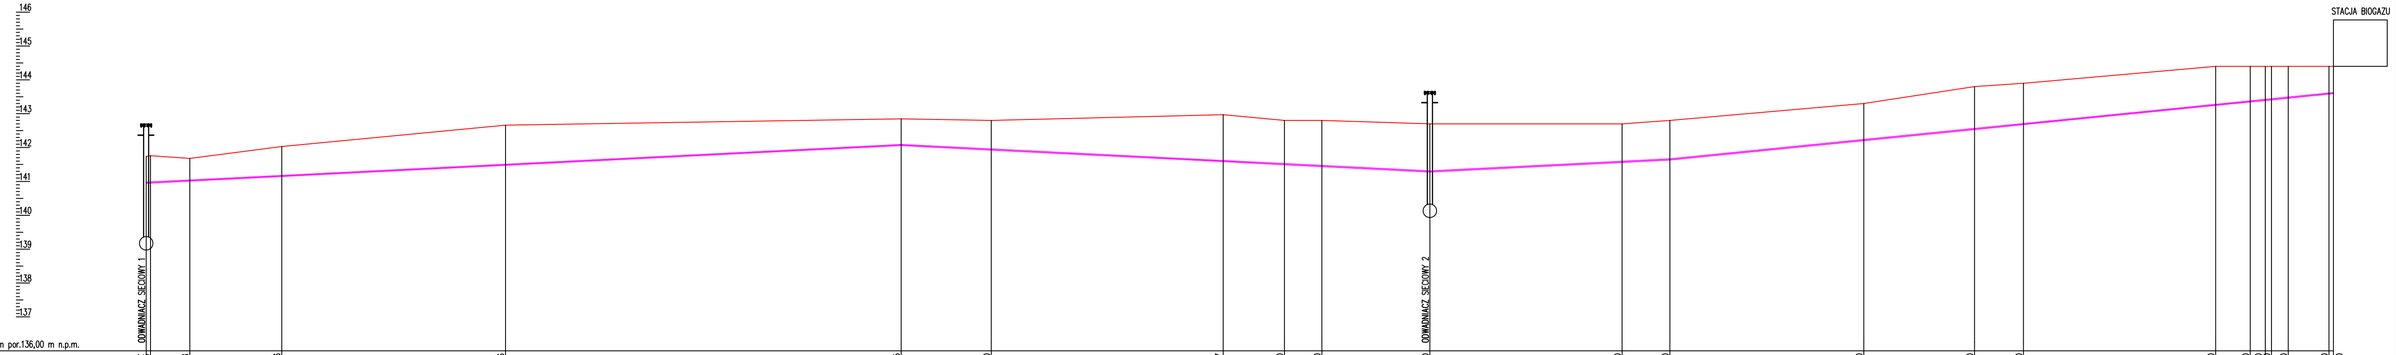

| | | |