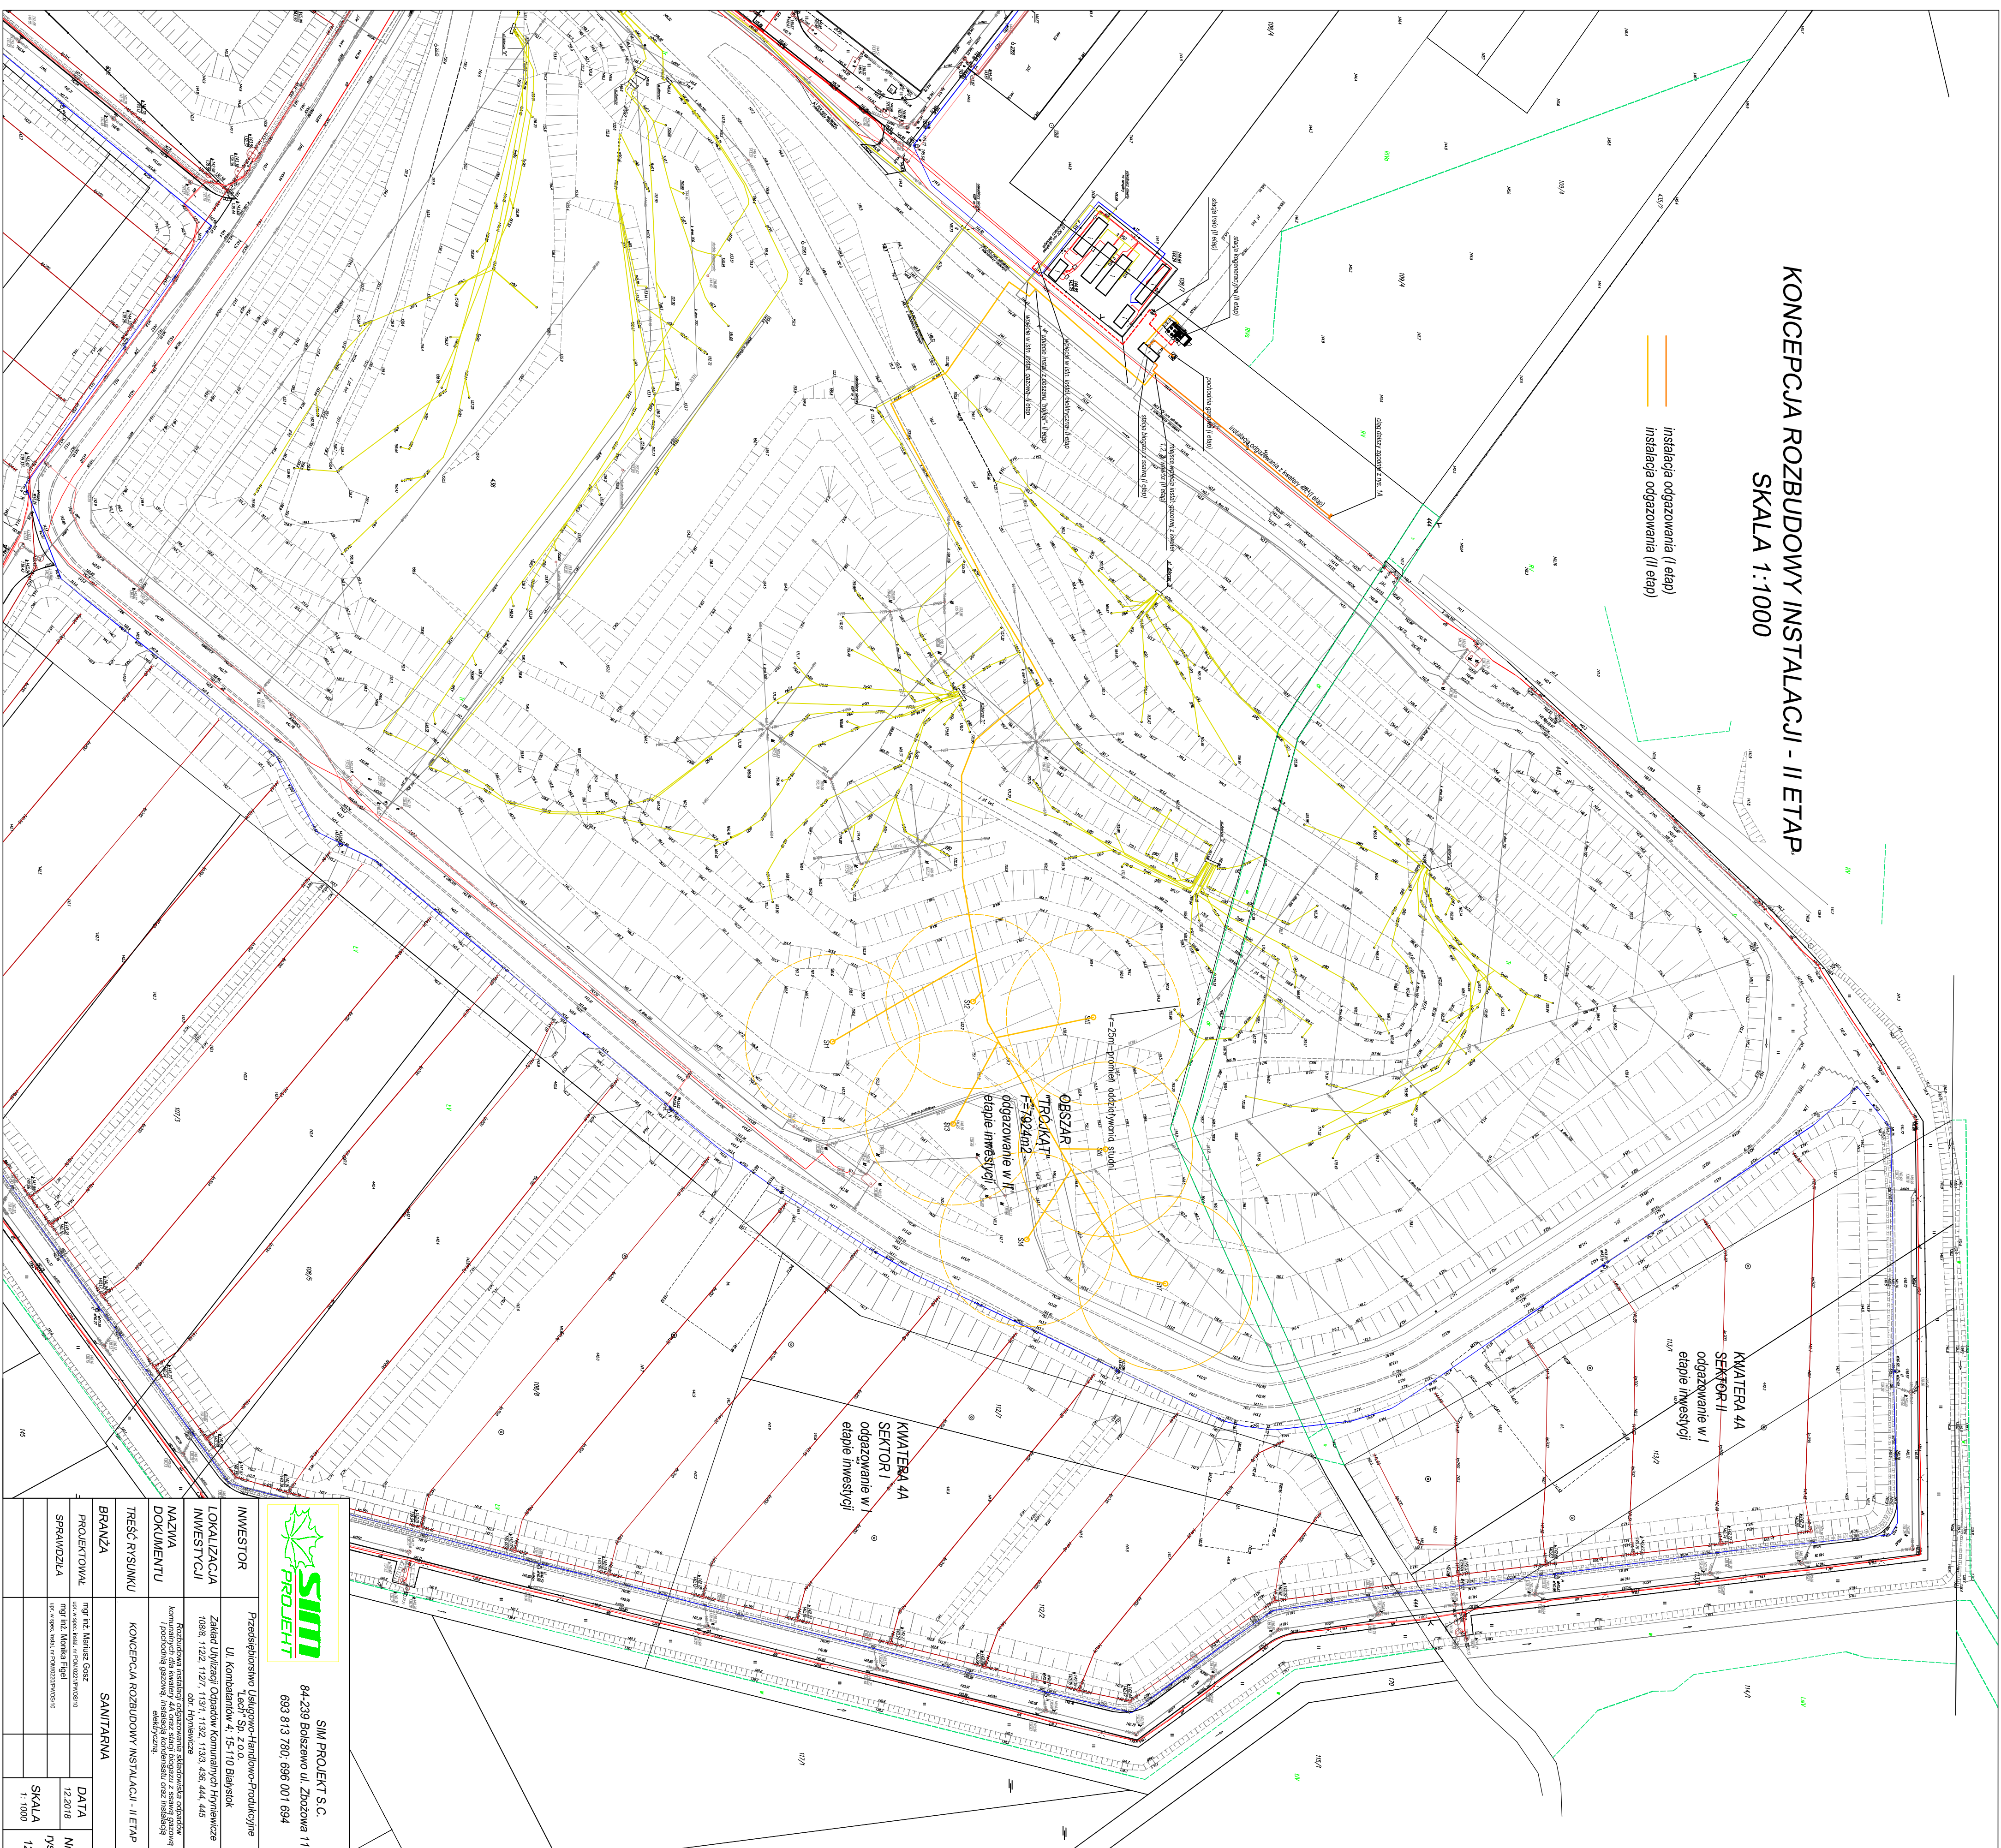

instalacja odgazowania (I etap)
instalacja odgazowania (II etap)



TRZEŚĆ RYSUNKU	KONSEPCJA ROZBUDOWY INSTALACJI - II ETAP		
BRANŻA	SANITARNIA		
