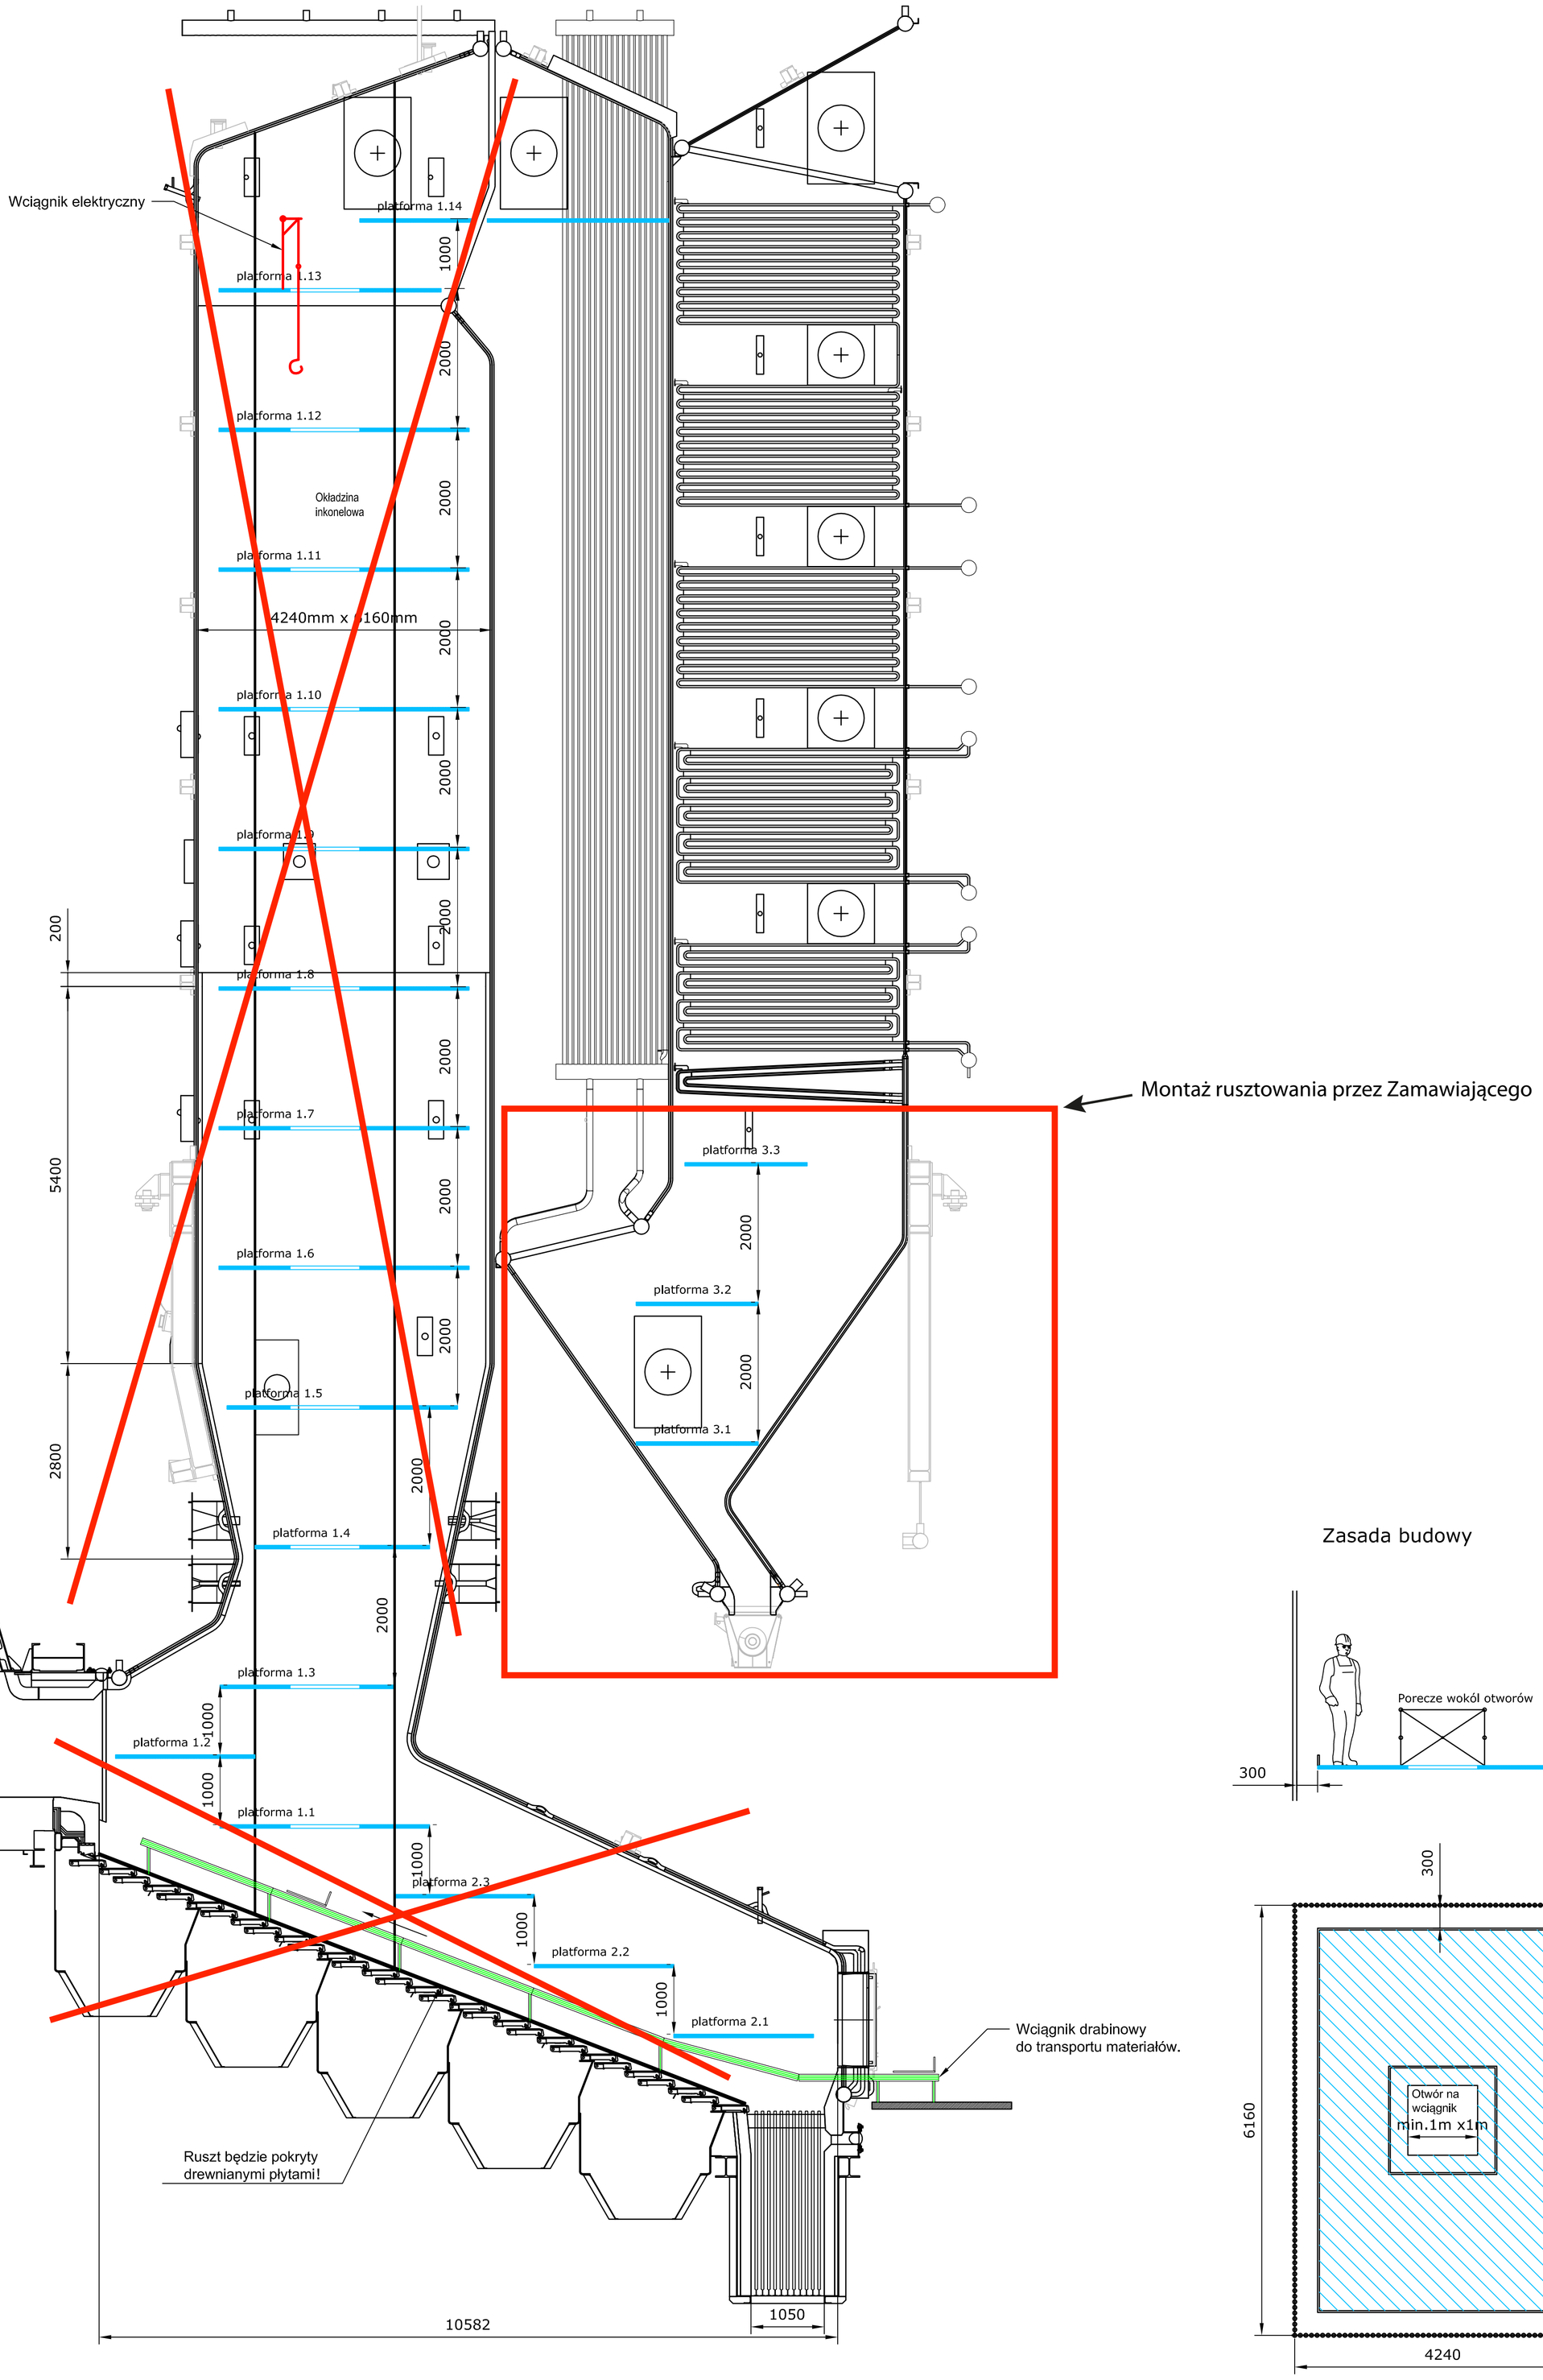

Zasada budowy

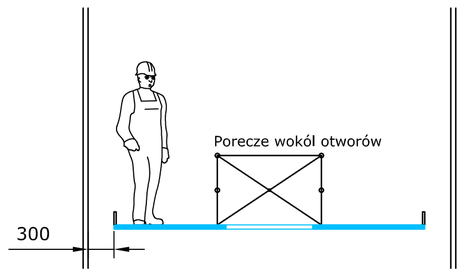

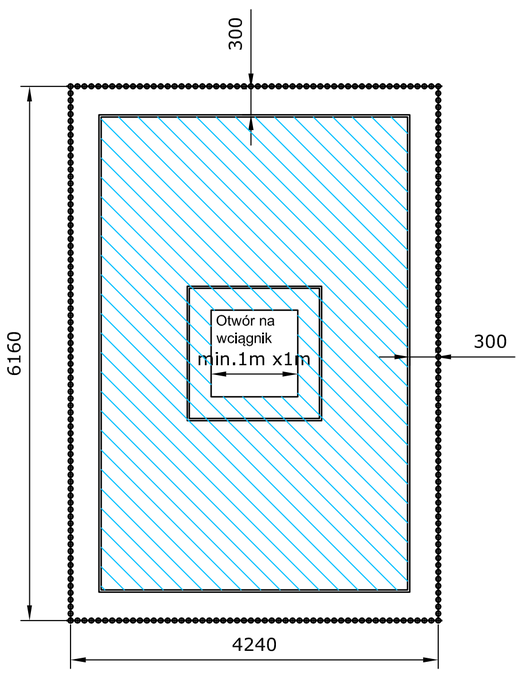

STEP 1: Platforma 1.1 - 1.14
STEP 2: Platforma 2.1 - 2.3
STEP 3: Platforma 3.1 - 3.3

Efekt netto	32,2MW
Piec, pojemnosc odpadów	15,5 t/h
Dlugosc rusztu	10 m
Szerokosc rusztu	5700 mm
Szerokosc kotla	6160 mm
Rury kotlowe, srednica zewnetrzna	ø57mm
Skok rury kotlowej	80 mm
Cisnienie robocze kotla	41 bar
Temperatura odparowania	252°C
Wstepne podgrzewanie powietrza pierwotnego / do spalania	110-150°C

Ten rysunek pozostaje naszą własnością i nie może być bez naszej zgody kopiowany, pokazywany lub przekazany osobom nieuprawnionym.

Nr.	Aktualizacja	Data	Podpis:
01	Aktualizacja 01	19.05.15	DVH

Keppel Seghers | ASB | Numer rysunku: 12174_452_01_04025_01 | Sporządzony: WWE | Sprawdzenie: WWE | Data: 23/10/14 | Zatwierdzony: BVA

Calderys Danmark A/S
Hammerholmen 48 DK-2650 Hvidovre
Tlf.:+45 36772811 Fax:+45 36770805

Képpel Seghers
BIALYSTOK WTE PLANT
Wylozenie ogniotrwale
Wytyczne dla stawiania rusztowan

Projekt Nr.: E 6167	Skala: 1:10
Data: 22.12.2014	Konstr.: DVH
AutoCad 2005	Kontr.: SH
Nr rys.: 2014-A1-0051	Rew.: 01